


# Schemat instalacji alarmowej

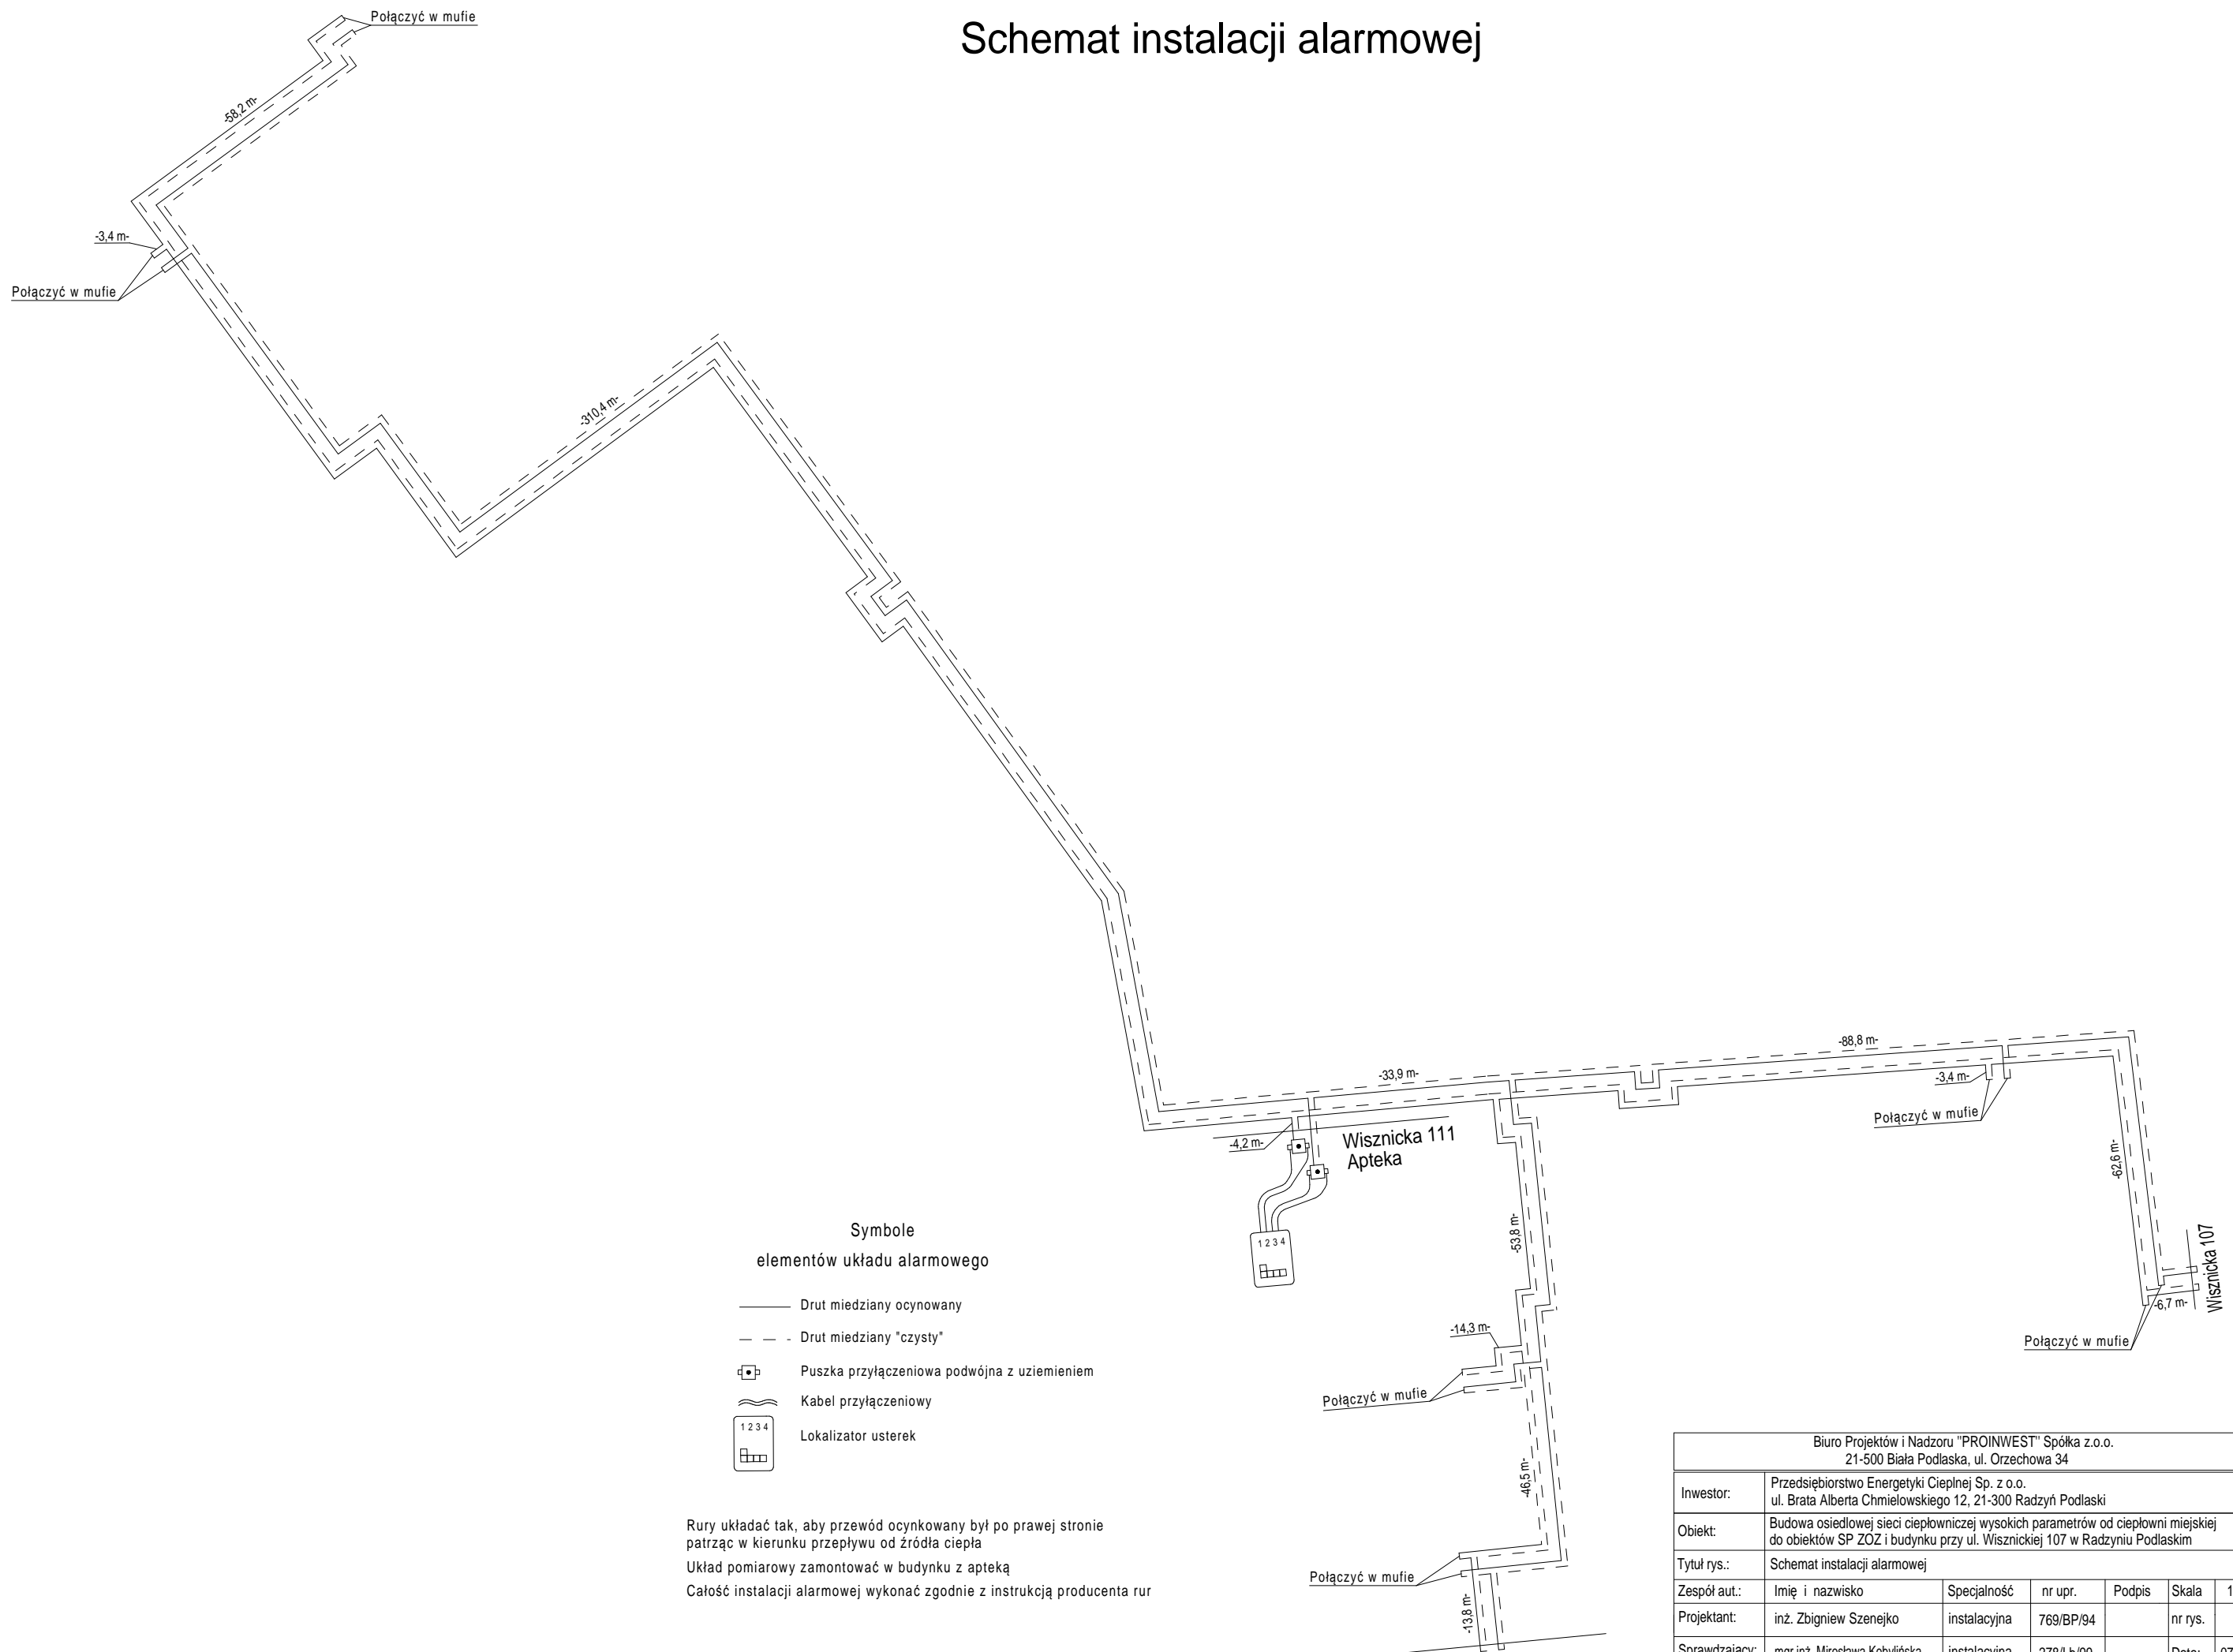

## Symbole elementów układu alarmowego

- Drut miedziany ocynkowany
- - - Drut miedziany "czysty"
- ☐ Puszka przyłączeniowa podwójna z uziemieniem
- ⋈ Kabel przyłączeniowy
- ☐ 1 2 3 4 Lokalizator usterek

Rury układać tak, aby przewód ocynkowany był po prawej stronie patrząc w kierunku przepływu od źródła ciepła  
 Układ pomiarowy zamontować w budynku z apteką  
 Całość instalacji alarmowej wykonać zgodnie z instrukcją producenta rur

Biurow Projektów i Nadzoru "PROINWEST" Spółka z o.o. 21-500 Biała Podlaska, ul. Orzechowa 34				
Inwestor:	Przedsiębiorstwo Energetyki Ciepłej Sp. z o.o. ul. Brata Alberta Chmielowskiego 12, 21-300 Radzyń Podlaski			
Obiekt:	Budowa osiedlowej sieci ciepłowniczej wysokich parametrów od ciepłowni miejskiej do obiektów SP ZOZ i budynku przy ul. Wisznickiej 107 w Radzynie Podlaskim			
Tytuł rys.:	Schemat instalacji alarmowej			
Zespół aut.:	Imię i nazwisko	Specjalność	nr upr.	Podpis
Projektant:	inż. Zbigniew Szenejko	instalacyjna	769/BP/94	nr rys. 10
Sprawdzający:	mgr inż. Mirosława Kobylńska	instalacyjna	278/Lb/99	Data: 07.2018