


Profile sieci ciepłowniczej - część 2

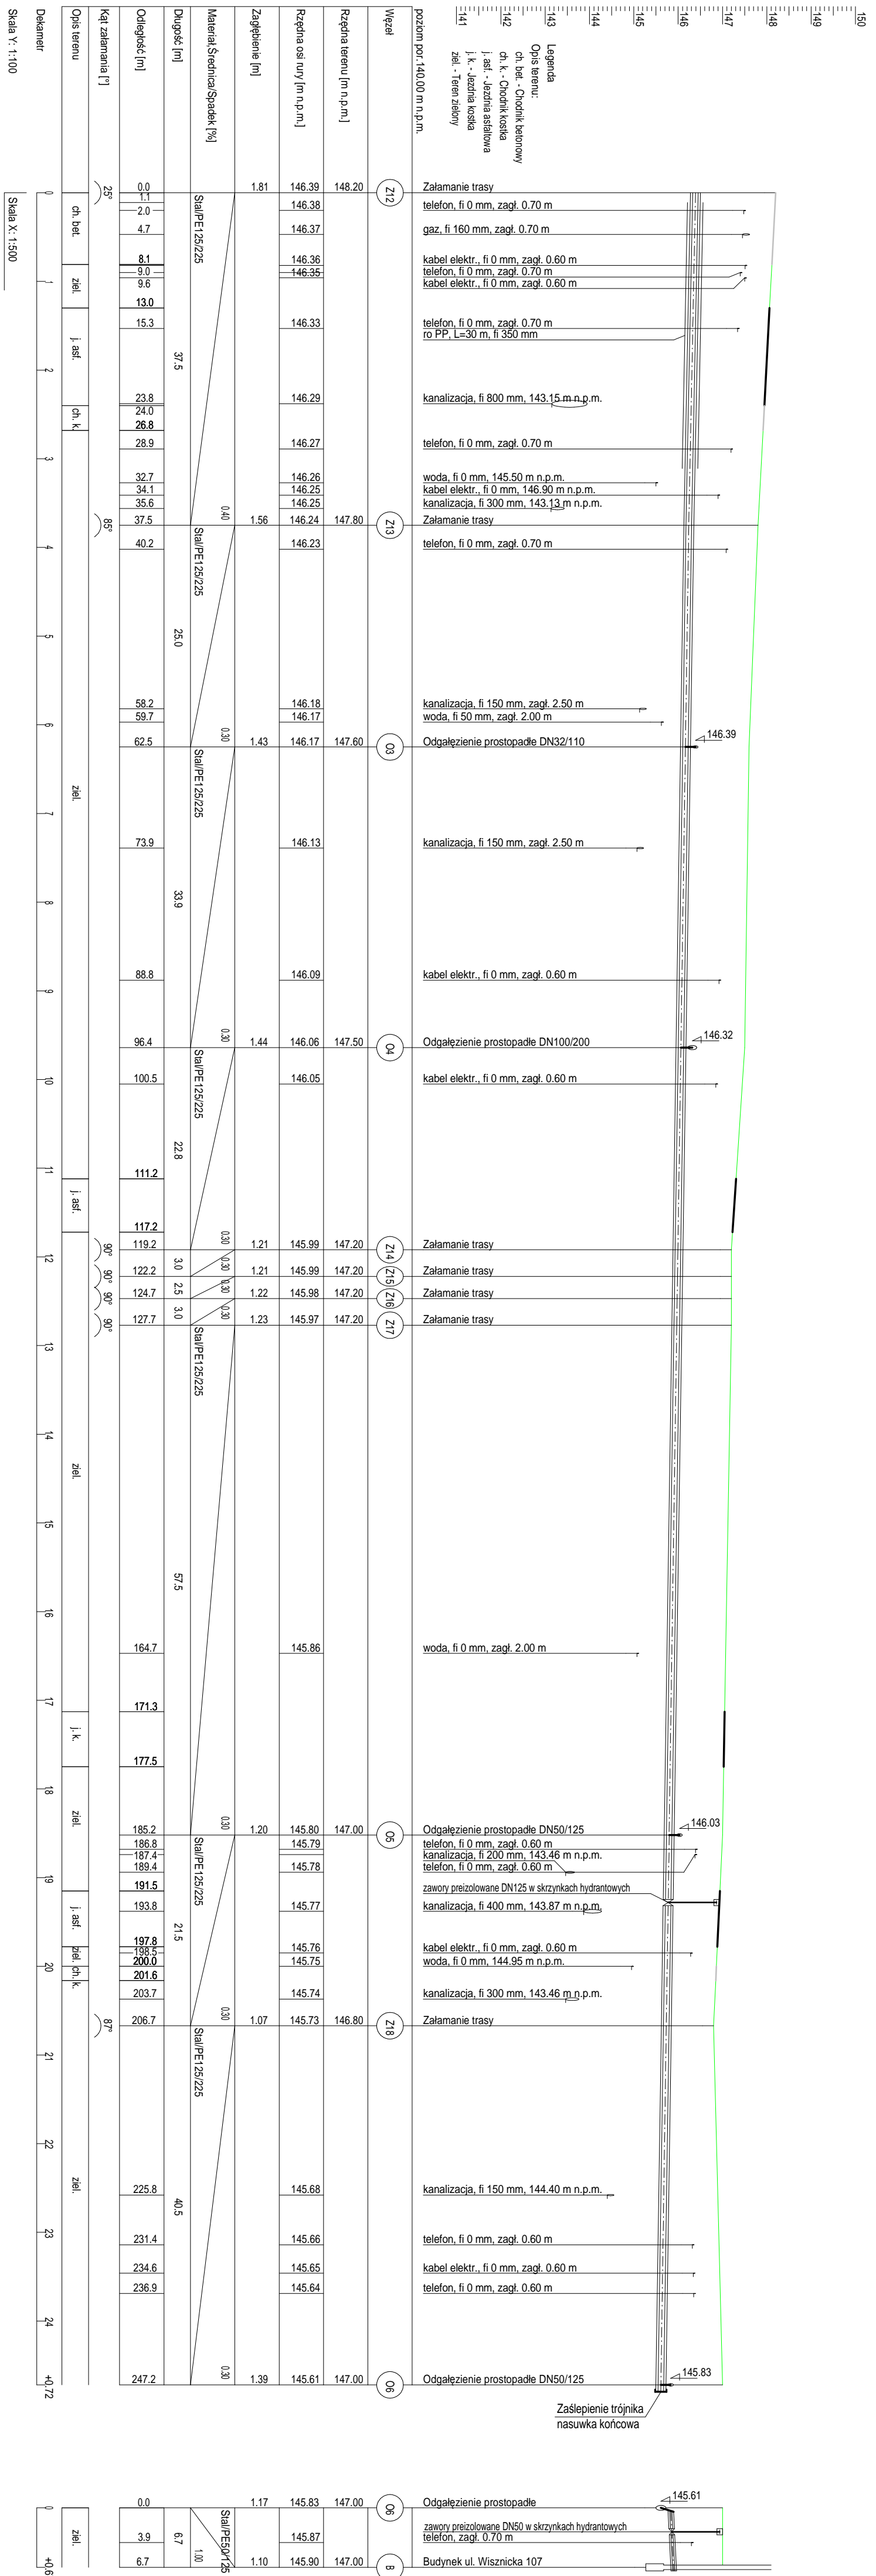

- 150
149
148
147
146
145
144
143
142
141
- Legenda
Opis terenu:
ch. bet. - Chodnik betonowy
ch. k. - Chodnik kostka
j. asf. - Jeźdźnia asfaltowa
j. k. - Jeźdźnia kostka
ziel. - Teren zielony

Skala Y: 1:100
Skala X: 1:500

Biuro Projektów i Nadzoru "PROJNWEST" Spółka z o.o.	
21-500 Biała Podlaska, ul. Ożenowa 34	
Investor:	Przedsiębiorstwo Energetyki Cieplnej Sp. z o.o. ul. Białe Alabastru Chmielowskiego 12, 21-300 Radzyń Podlaski
Objekt:	Budowa osiedlowej sieci ciepłowniczej wyszczególnionych parametrów od ciepłowni miejskiej do obiektów SP ZOZ i Budynku przy ul. Wisznickiej 107 w Radzyń Podlaskim
Typul rys.:	Profilie sieci ciepłowniczej - część 2
Zespół aut.:	Imię i nazwisko
Projektant:	Instalacyja
Sprawdzający:	mgr inż. Mirosława Kobylńska Instalacyja
	Podpis
	Skala
	nr rys.
	nr rys.
	Data: